




## Sparrenlänge und Lattenabstände

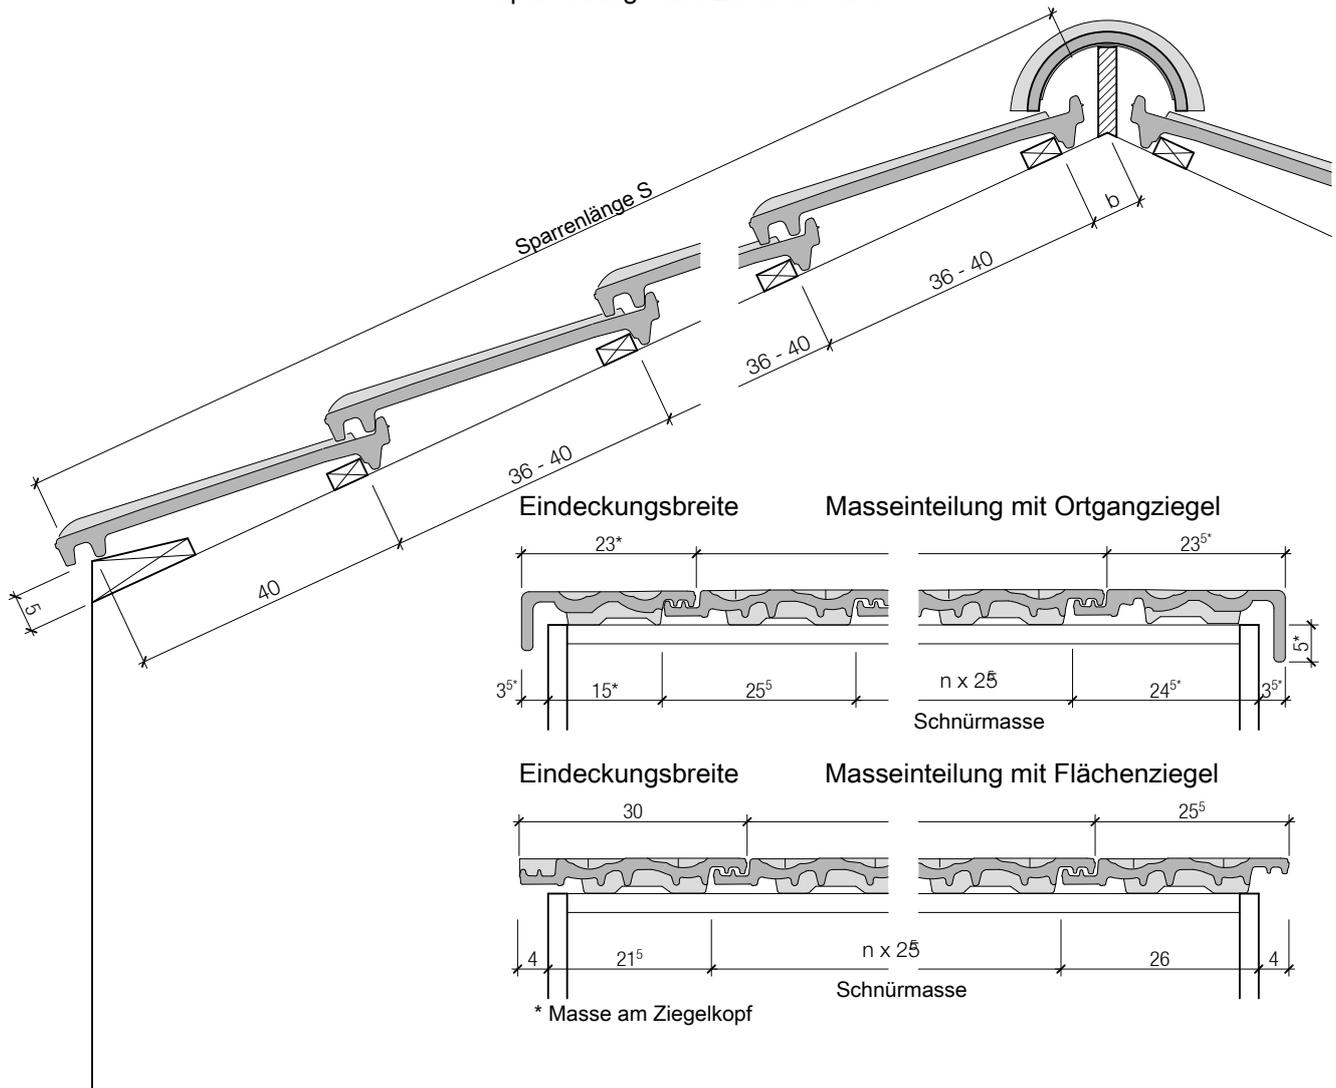

### Minimale Dachneigung, Sparren

Unterdach mit:	
normaler Beanspruchung	> 20°
erhöhter Beanspruchung	> 20°
ausserordentlicher Beanspruchung	≥ 17°

(Mit Entwässerung in die Dachrinne)

### Sparrenneigung Abstand b

20°	5,5 cm
30°	5,0 cm
40°	4,5 cm
50°	4,0 cm

### Unterschreiten der min. Dachneigung


Unterdach mit:  
 ausserordentlicher Beanspruchung ≥ 10°  
 Ausführung mit zusätzlichen Massnahmen  
 gemäss ZZ Wancor AG

# Monteso

Bergmuldenschiebeziegel 10  
Schnitte einzelne Ziegel 1:10

  
**zzwancor**  
a Wienerberger company

Februar 2016

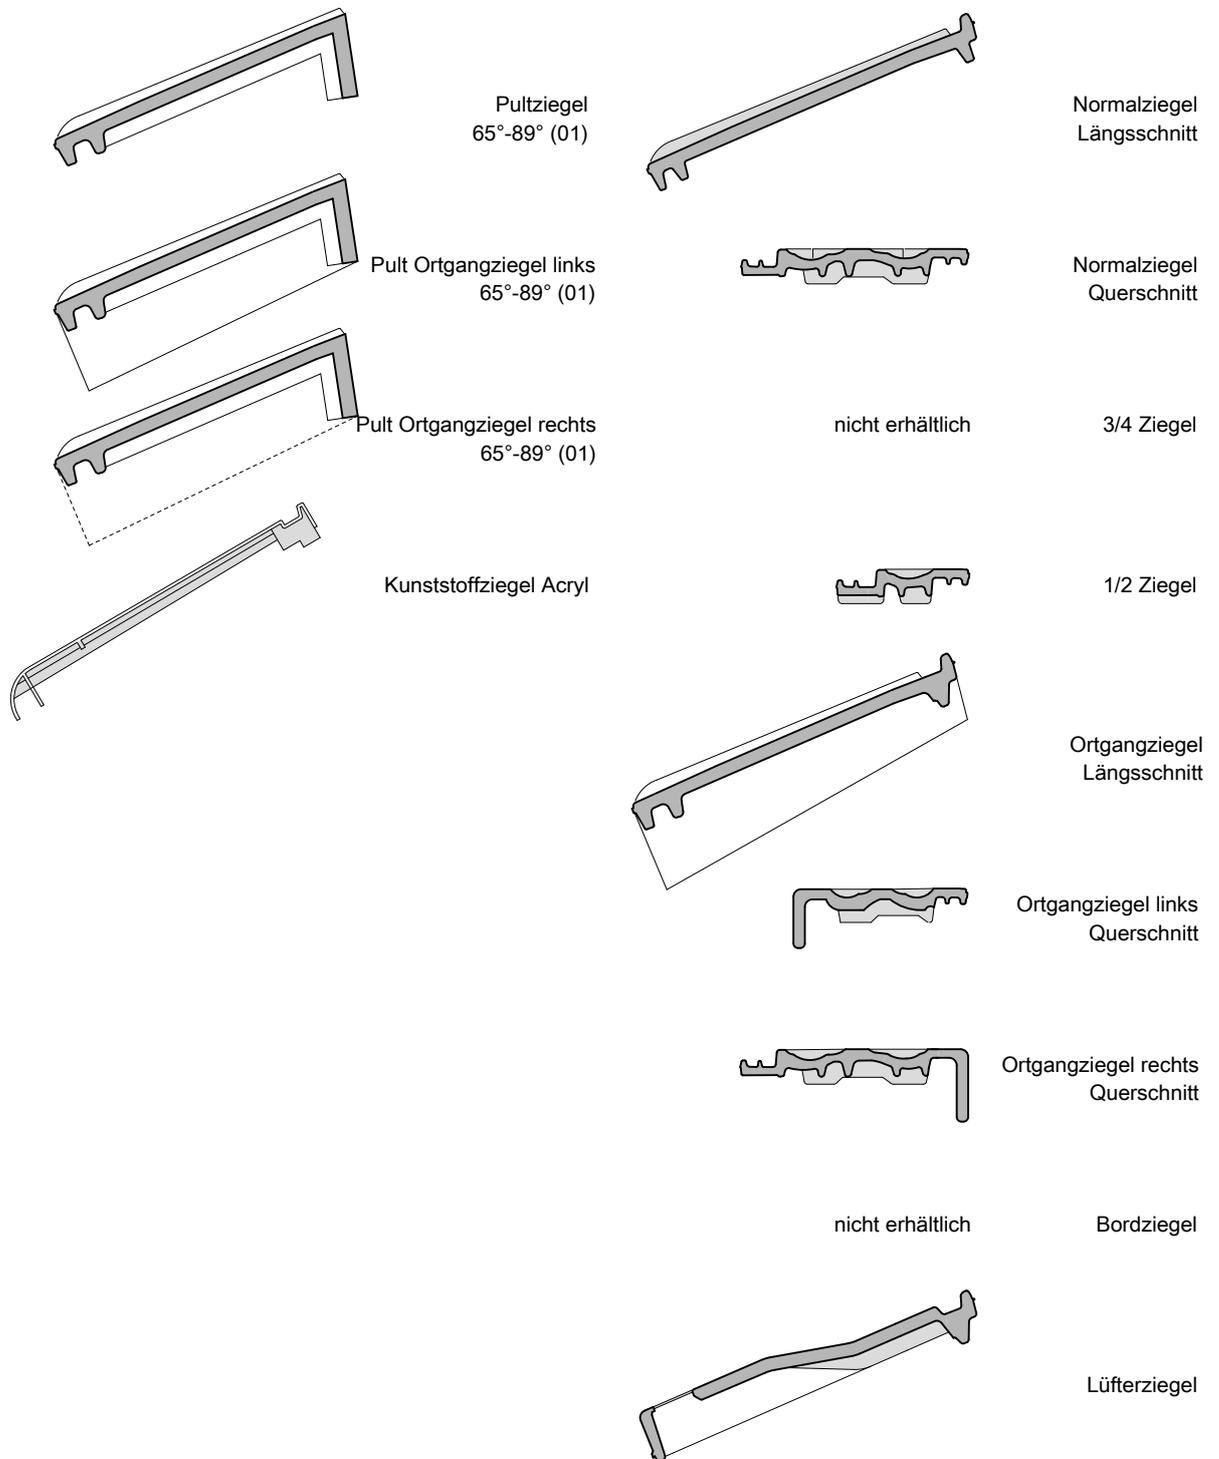

(01) erhältlich auf Bestellung  
weiteres Zubehör auf Anfrage