


Sparrenlänge und Lattenabstände

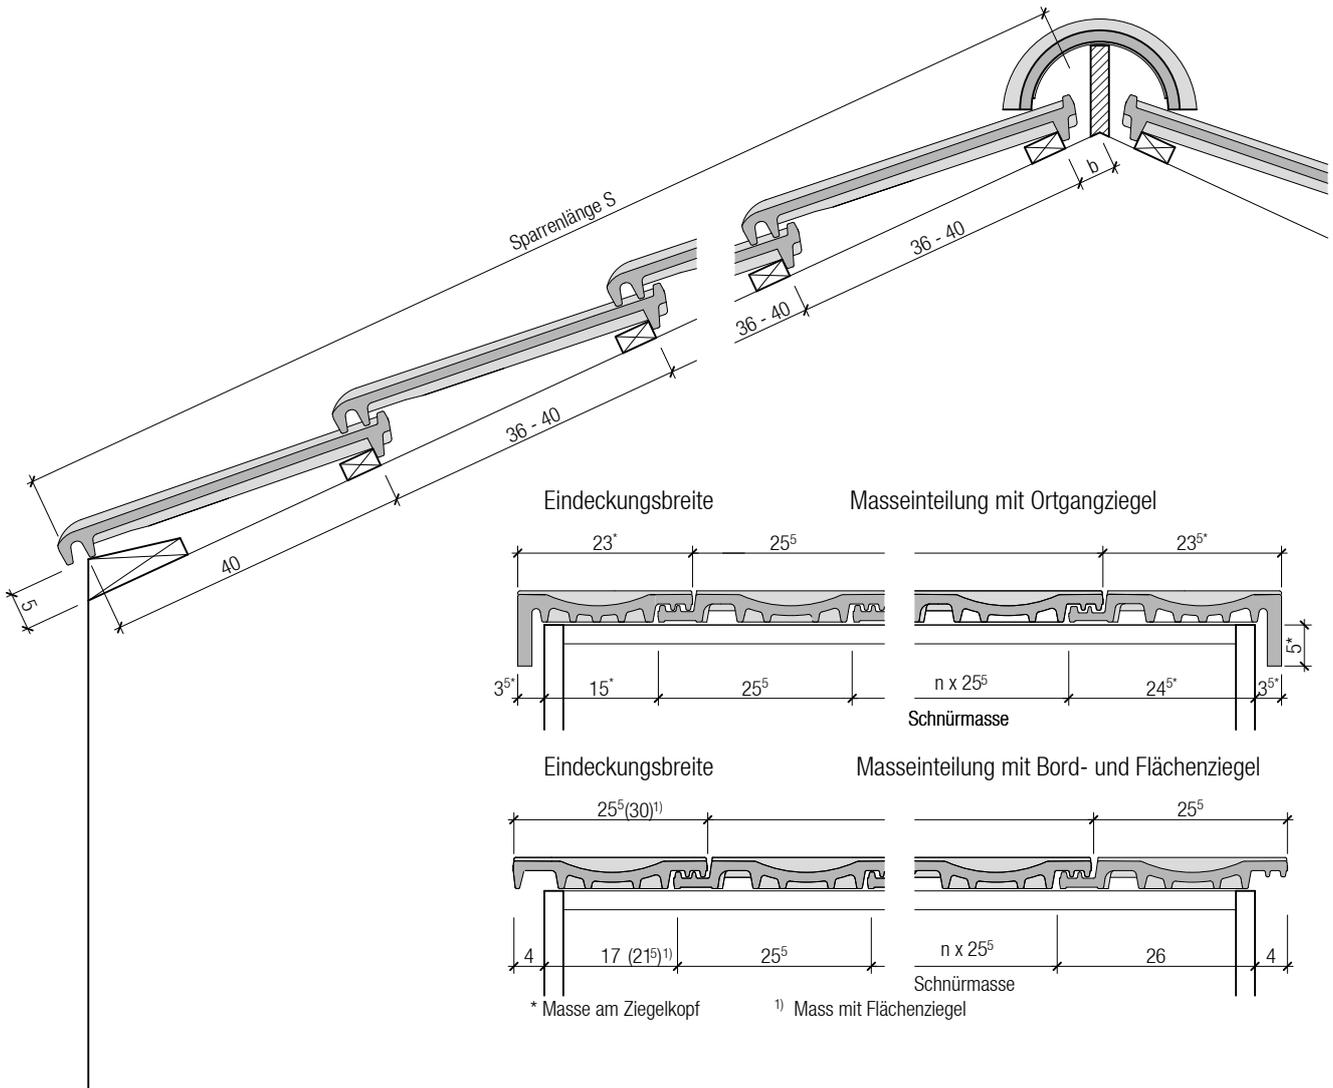


Minimale Dachneigung, Sparren

Unterdach mit:		Sparrenneigung	Abstand b
normaler Beanspruchung	> 20°	20°	5,5 cm
erhöhter Beanspruchung	> 20°	30°	5,0 cm
ausserordentlicher Beanspruchung	≥ 17°	40°	4,5 cm
(Mit Entwässerung in die Dachrinne)		50°	4,0 cm

Unterschreiten der min. Dachneigung

Unterdach mit:		
ausserordentlicher Beanspruchung	≥ 10°	
Ausführung mit zusätzlichen Massnahmen gemäss ZZ Wancor AG		

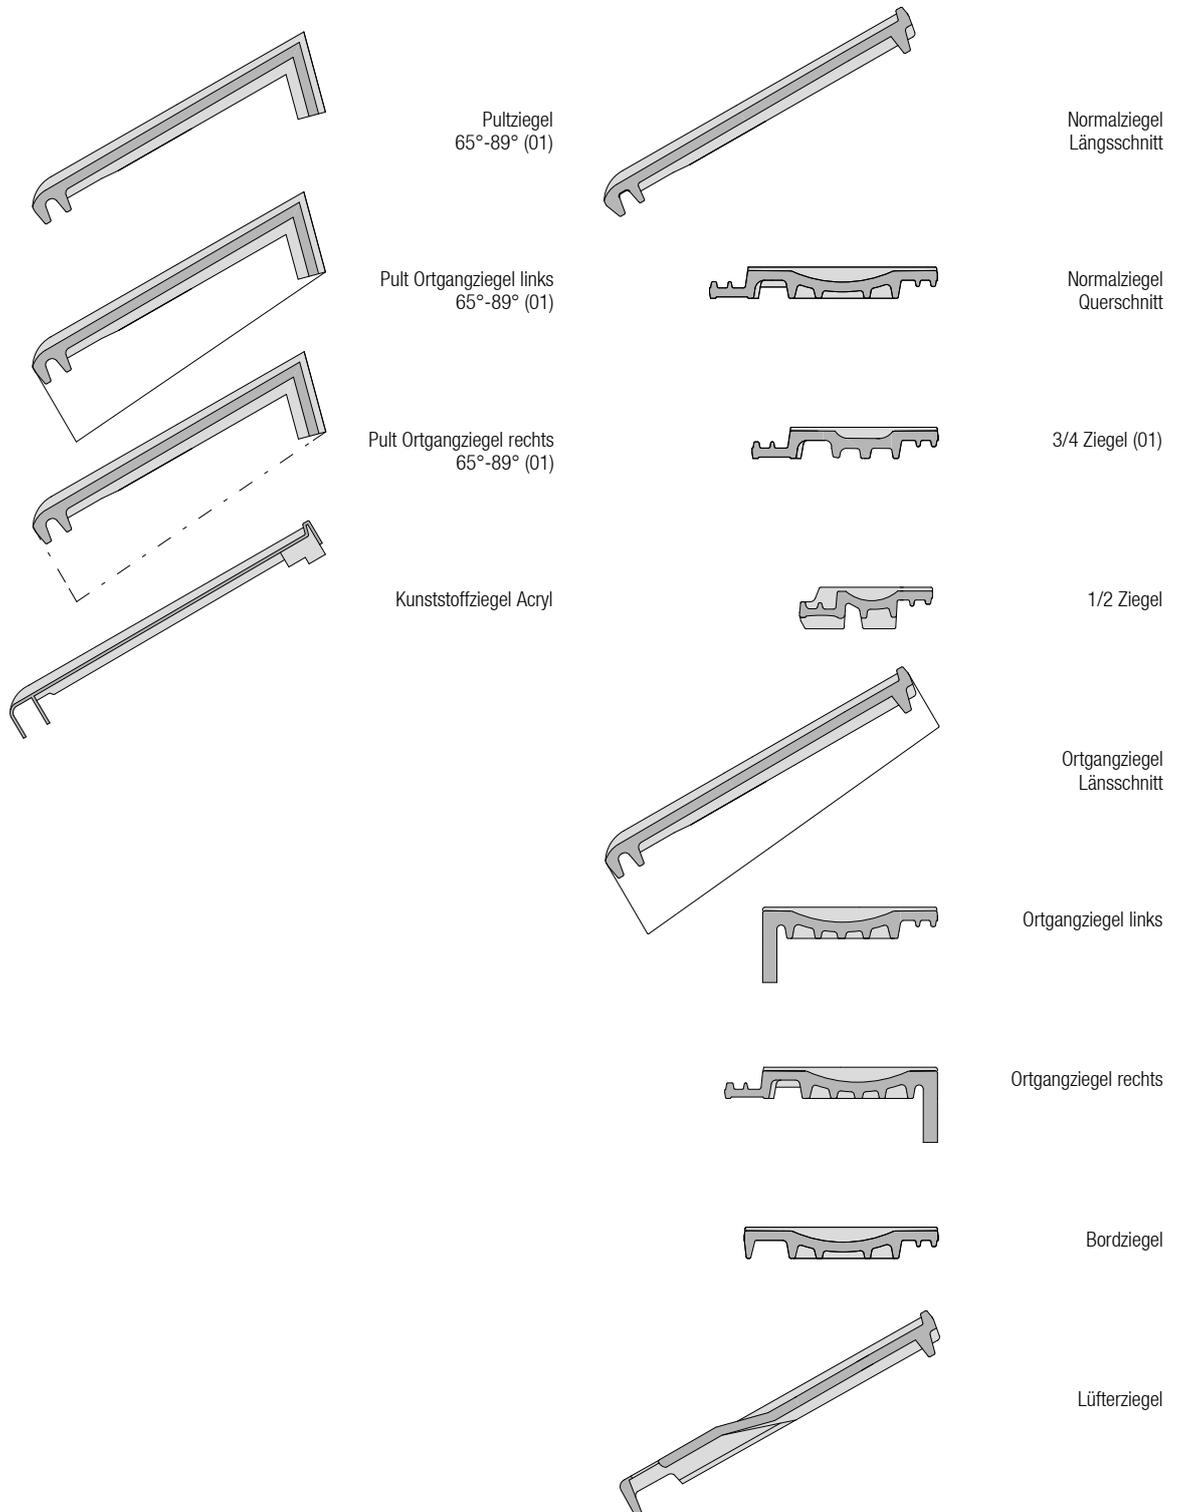

(01) erhältlich auf Bestellung
weiteres Zubehör auf Anfrage