


## Sparrenlänge und Lattenabstände

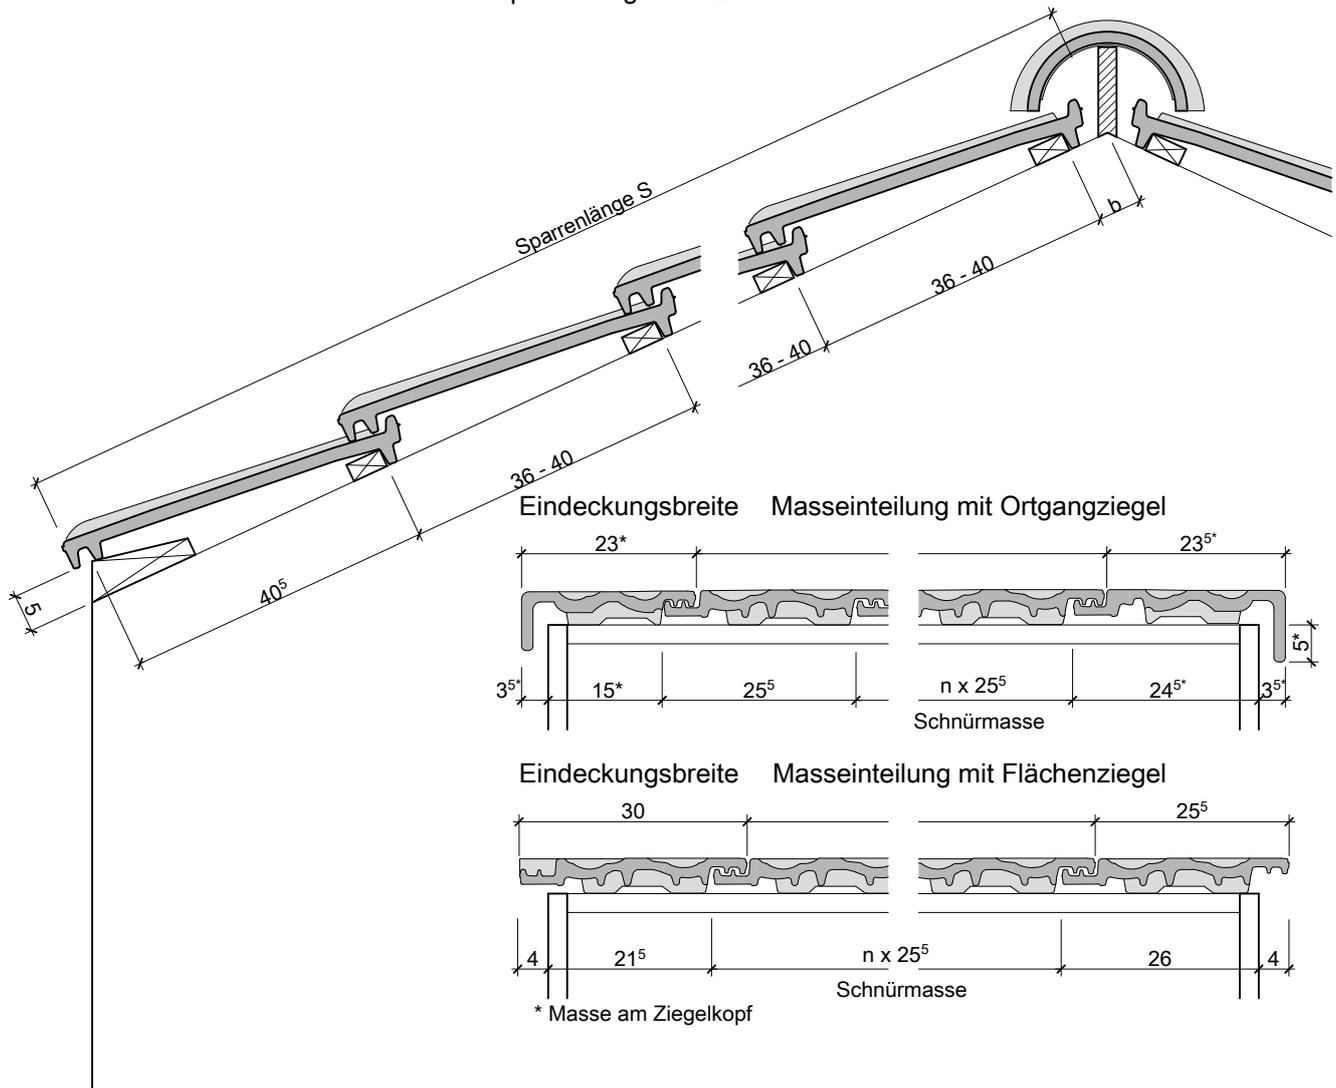

### Minimale Dachneigung, Sparren


Unterdach mit:		
normaler Beanspruchung	> 20°	
erhöhter Beanspruchung	> 20°	
ausserordentlicher Beanspruchung	≥ 17°	
(Mit Entwässerung in die Dachrinne)		

### Sparrenneigung Abstand b

20°	5,5 cm
30°	5,0 cm
40°	4,5 cm
50°	4,0 cm

### Unterschreiten der min. Dachneigung

Unterdach mit:  
ausserordentlicher Beanspruchung ≥ 10°  
Ausführung mit zusätzlichen Massnahmen  
gemäss ZZ Wancor AG

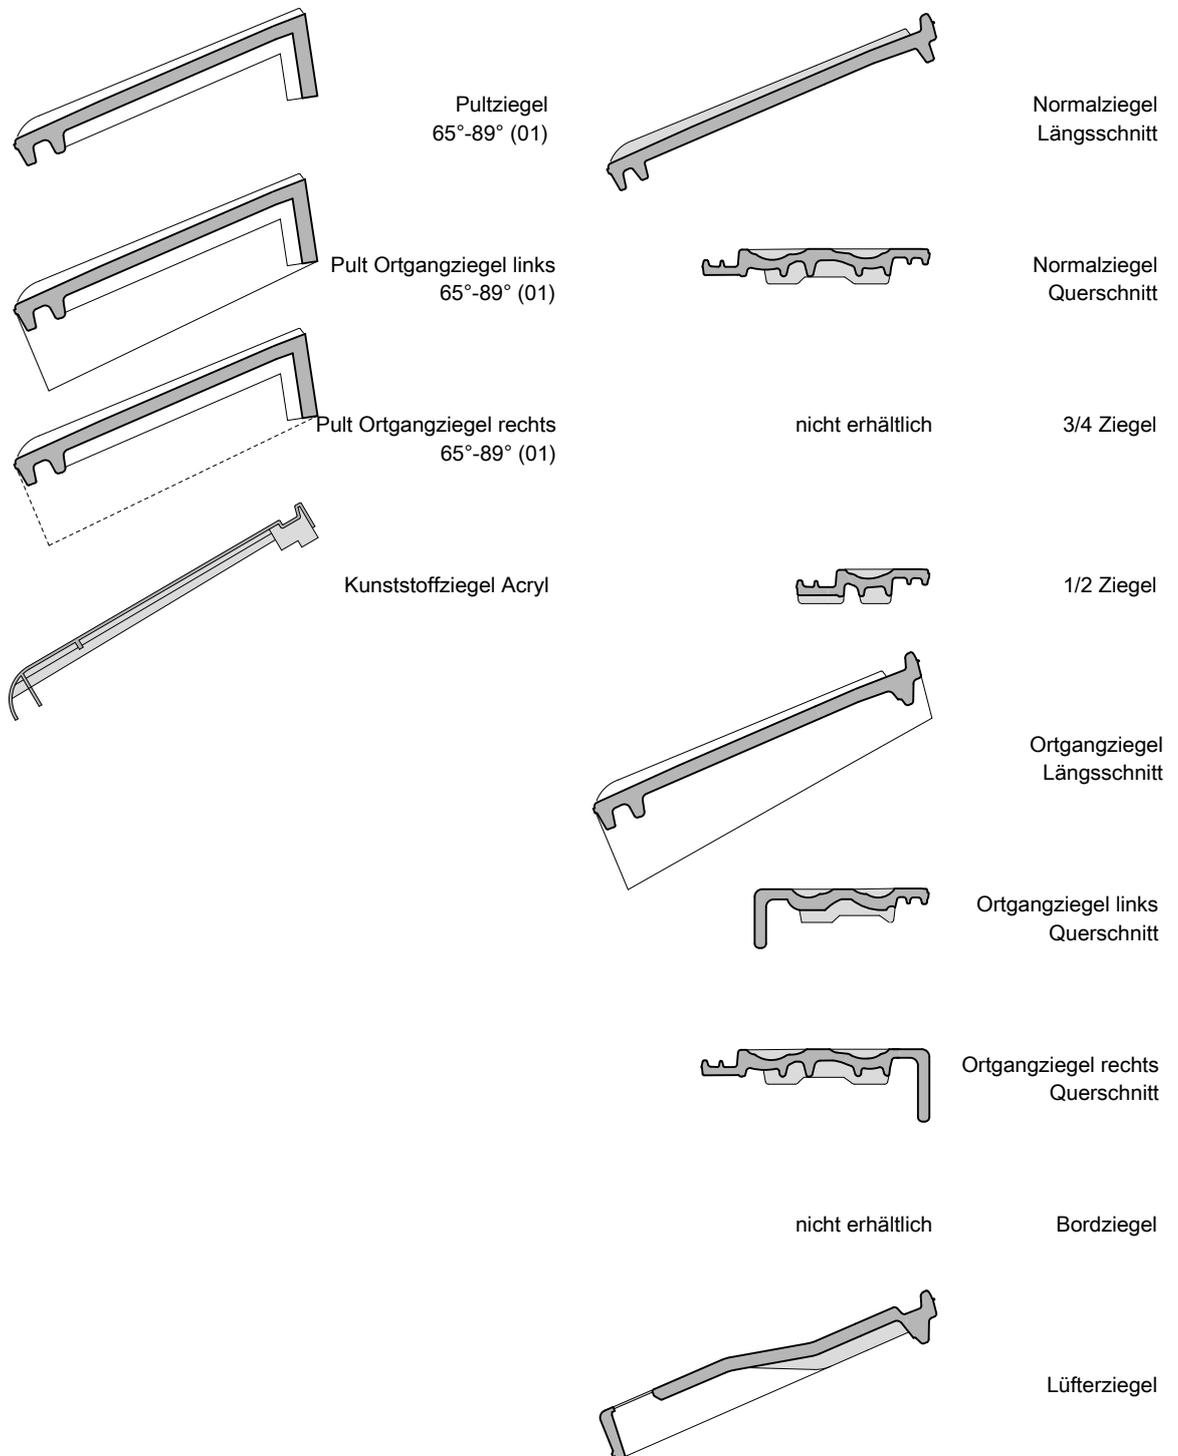

(01) erhältlich auf Bestellung  
weiteres Zubehör auf Anfrage